
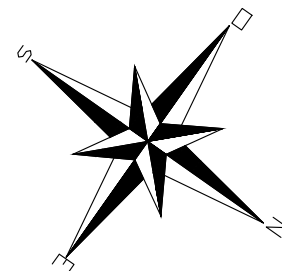


**DEMOLITION, DESAMIANTAGE
ET PROTECTION INCENDIE DU
PLAFOND A EFFECTUER PAR
ENTREPRISE SPECIALISEE.**

**SELON LES PRESCRIPTIONS DU
RAPPORT D'EXPERTISE
TECHNIQUES FOURNIES PAR
LE MAITRE D'OUVRAGE.**

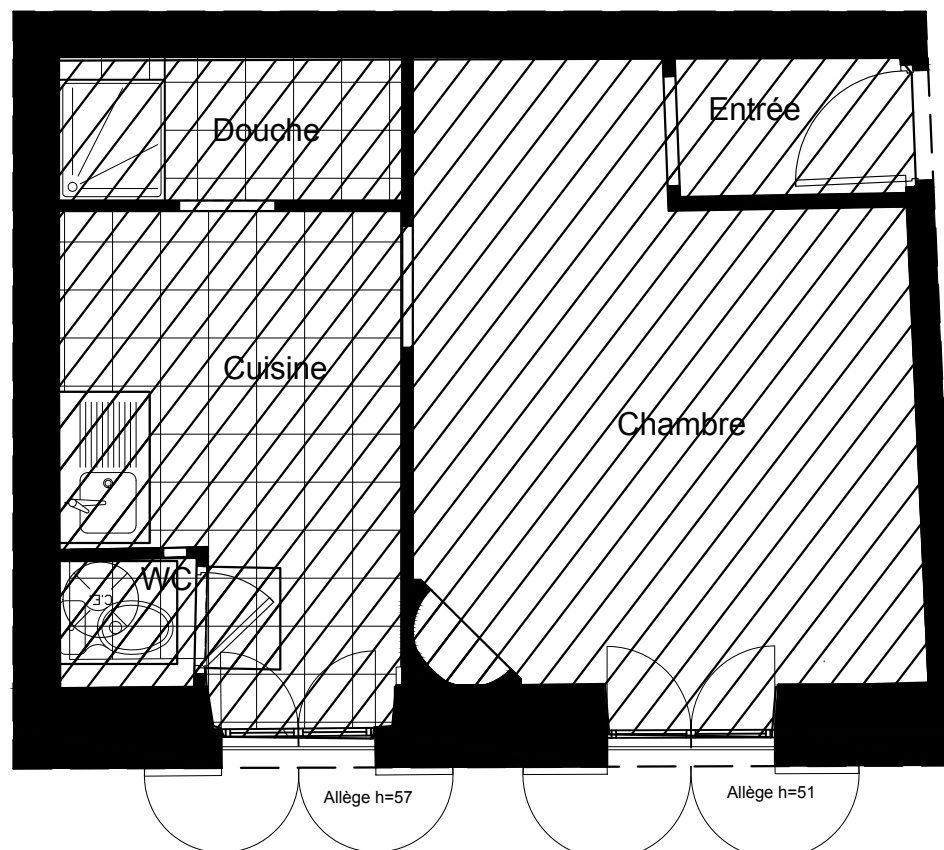

Rue Borromée

Légende



MUR SEPARATEUR ET
FACADE EXISTANT



DÉPOSE TOTALE : REVÊTEMENTS DE SOL & MURS/CLOISONS,
ÉLECTRICITÉ, PLOMBERIE, SANITAIRES, PORTES & FENÊTRES
DÉPOSE CHEMINÉE EXISTANTE

PLAN EXISTANT

DEPOSES

DCE

17-06-2022

ECHELLE
1/50è

02
A