

Coupe

Moteur VMC

Coffrage BA13 cloison 7cm + laine de roche

0.07

0.23

Anti vibration



Niche placard

2.4


2.65

Séjour

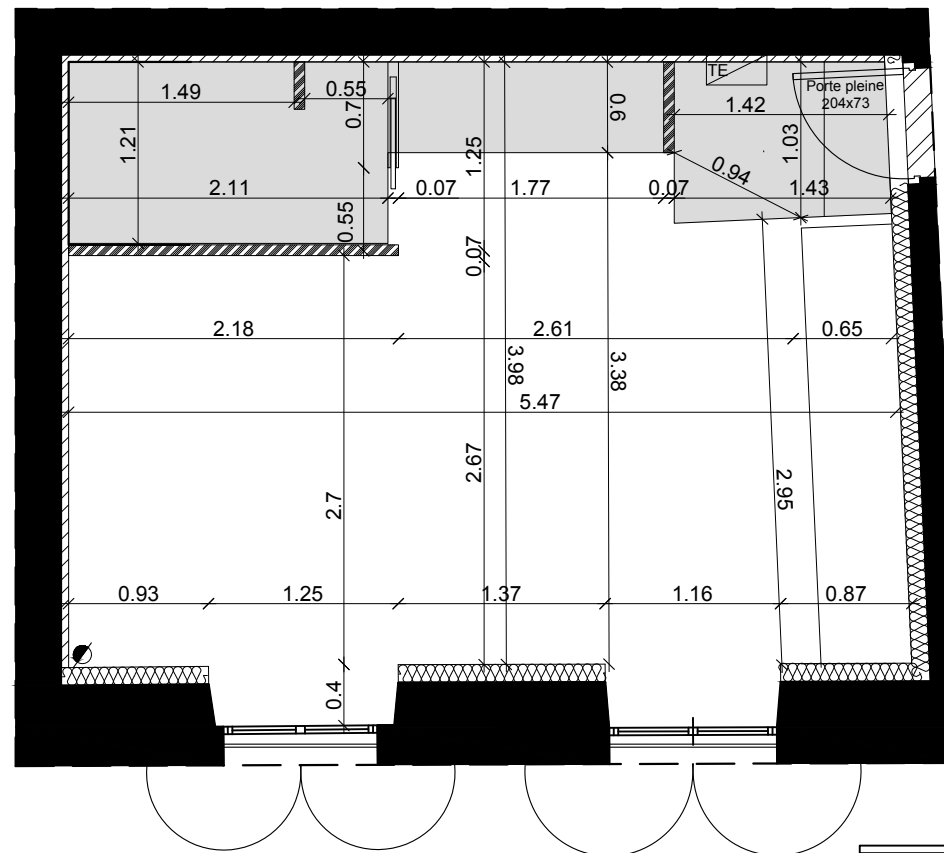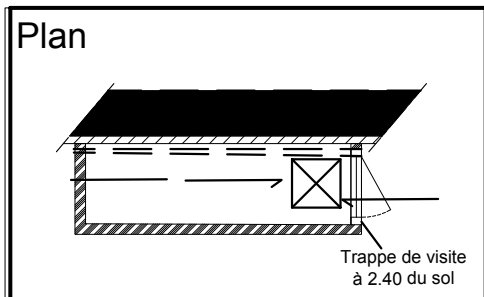


 


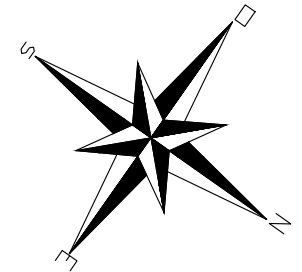

2.7



Rue Borromée



Hall d'entrée

| | | | |
|--|---|---------------------------------------------------------------------------------|--|
| | <p>Légende</p> <p> MUR SEPARATEUR ET FACADE EXISTANT</p> <p> CLOISONS CREEES BA13 + LAINE DE ROCHE</p> <p> CLOISONS CREEES CARREAUX DE PLATRE OU SIPOREX</p> <p> FAUX PLAFOND BA13 HSP 2.40</p> <p> PLAQUES BA13 SUR OSSATURES</p> <p> ISOLATION POLYSTYRENE EXPANSE + BA13</p> <p> TABLEAU ELECTRIQUE 20X40</p> <p> PORTE COULISSANTE</p> <p> CHUTES</p> | <p>PLAN PROJET</p> <p>DCE 17-06-2022</p> | |
| | | <p>CLOISONS/PLAFONDS</p> <p>ECHELLE 1/50è</p> <p>03 A</p> | |